

凡	記号	境界標の種類	記号	境界標の種類	記号	境界標の種類
	石	杭	金	金属杭	キ	刻ミ()
例	コ	コンクリート杭	ブ	プレート	計	計算点
	合	合成杭	鋳	金属鋳		


地番	1427-4ないし1427-10	地積測量図
土地の所在	富岡市七日市字旧郭	

座標求積表

地番	㊦ 1427-4			
測点名	X座標	Y座標	①: X(n+1)-X(n-1)	① × Y
K4	28456.125	-85676.915	6.803	-582860.052745
K3	28457.908	-85646.110	3.916	-335390.166760
K2	28460.041	-85644.211	-2.425	207687.211675
K15	28455.483	-85643.953	-6.142	526025.159326
K14	28453.899	-85644.062	-4.500	385398.279000
K13	28450.983	-85644.351	-1.023	87614.171073
K16	28452.876	-85646.168	1.310	-112196.480080
K17	28452.293	-85656.243	-1.172	100389.116796
K18	28451.704	-85666.421	-1.188	101771.708148
K19	28451.105	-85676.770	4.421	-378777.000170
倍面積	338.053737			
面積	169.0268685			
地積	169.02m ²			

地番	㊧ 1427-5			
測点名	X座標	Y座標	①: X(n+1)-X(n-1)	① × Y
K17	28452.293	-85656.243	19.773	-1693680.892839
K16	28452.876	-85646.168	-1.310	112196.480080
K13	28450.983	-85644.351	-8.121	695517.774471
K12	28444.755	-85644.966	-14.091	1206823.215906
K11	28436.892	-85645.186	-10.488	898246.710768
K10	28434.267	-85650.427	-3.789	324529.467903
K9	28433.103	-85655.690	18.026	-1544029.467940
倍面積	396.711651			
面積	198.3558255			
地積	198.35m ²			

地番	㊨ 1427-6			
測点名	X座標	Y座標	①: X(n+1)-X(n-1)	① × Y
K18	28451.704	-85666.421	19.520	-1672208.537920
K17	28452.293	-85656.243	-18.601	1593291.776043
K9	28433.103	-85655.690	-19.325	1655296.209250
K8	28432.968	-85656.299	-0.478	40943.710922
1-50	28432.625	-85658.184	-0.087	7452.262008
1-793	28432.881	-85663.291	0.148	-12678.167068
K7	28432.773	-85665.876	18.823	-1612488.783948
倍面積	391.530713			
面積	195.7653565			
地積	195.76m ²			

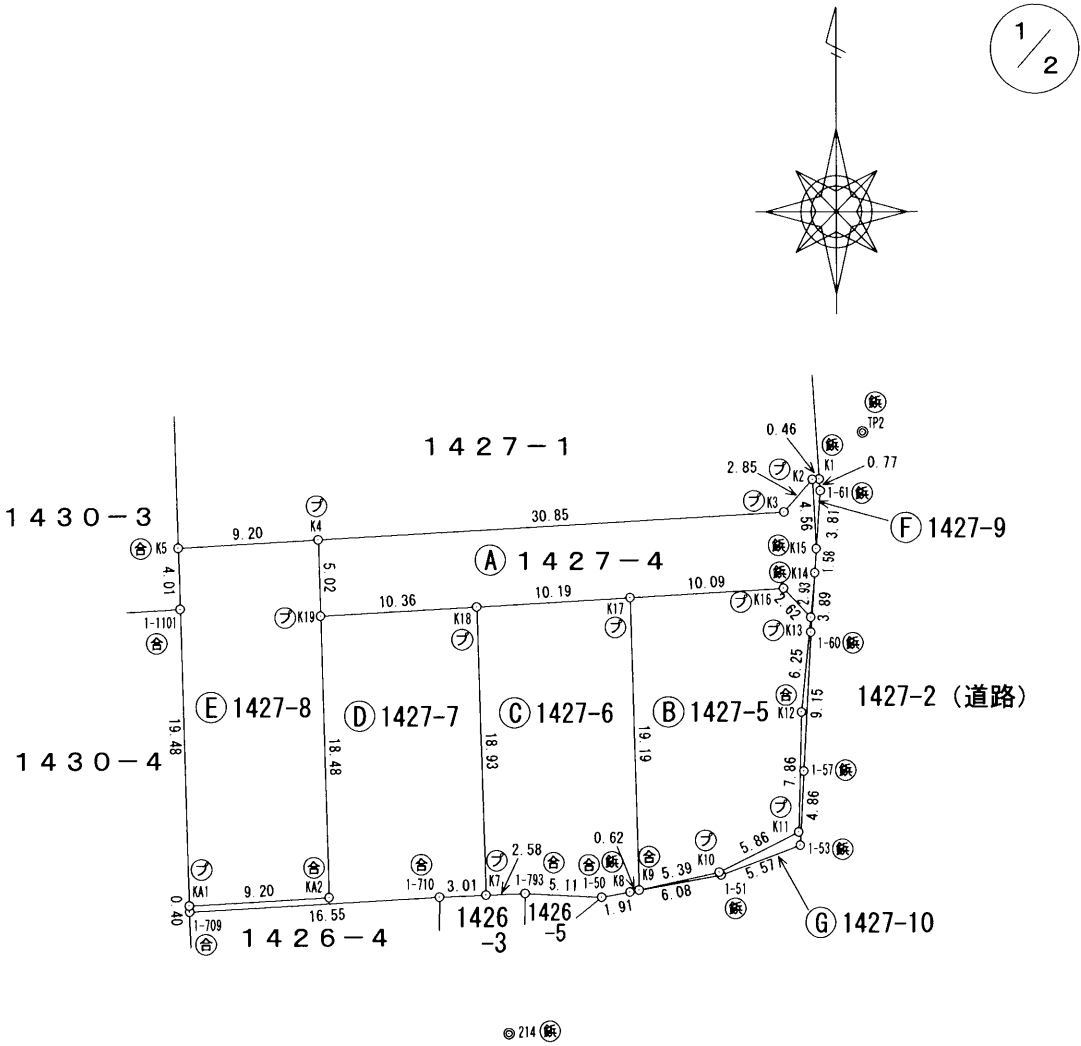

測量年月日	平成29年11月5日
測地系	任意座標・恒久的地物（日本測地系）
座標系	IX系

(単位：m)

作成者	前橋市紅雲町一丁目24番地 土地家屋調査士 清水千穂 (平成29年11月23日作成)
-----	--

申請人	株式会社アイビーホーム 代表取締役 齋藤 英樹 (群馬土地家屋調査士会)	縮尺	1/500
-----	--	----	-------

凡例	記号	境界標の種類	記号	境界標の種類	記号	境界標の種類
	石	石杭	金	金属杭	キ	刻ミ()
	コ	コンクリート杭	ブ	プレート	計	計算点
	合	合成杭	鋳	金属鋳		

地番	1427-4ないし1427-10	地積測量図
土地の所在	富岡市七日市字旧郭	



座標求積表

地番	㊦ 1427-10			
測点名	X座標	Y座標	①:X(n+1)-X(n-1)	① × Y
K14	28453.899	-85644.062	-0.968	82903.452016
1-60	28450.015	-85644.331	-13.024	1115431.766944
1-57	28440.875	-85644.823	-14.000	1199027.522000
1-53	28436.015	-85645.089	-6.817	583842.571713
1-51	28434.058	-85650.309	-3.047	260976.491523
K8	28432.968	-85656.299	-0.955	81801.765545
K9	28433.103	-85655.690	1.299	-111266.741310
K10	28434.267	-85650.427	3.789	-324529.467903
K11	28436.892	-85645.186	10.488	-898246.710768
K12	28444.755	-85644.966	14.091	-1206823.215906
K13	28450.983	-85644.351	9.144	-783131.945544
倍面積	14.511690			
面積	7.2558450			
地積	7.25m ²			

地番	㊩ 1427-7			
測点名	X座標	Y座標	①:X(n+1)-X(n-1)	① × Y
K19	28451.105	-85676.770	19.072	-1634027.357440
K18	28451.704	-85666.421	-18.332	1570436.829772
K7	28432.773	-85665.876	-19.056	1632448.933056
1-710	28432.648	-85668.887	-1.071	91751.377977
1-709	28431.702	-85685.412	-0.542	46441.493304
KA1	28432.106	-85685.424	0.930	-79687.444320
KA2	28432.632	-85676.238	18.999	-1627762.845762
倍面積	399.013413			
面積	199.5067065			
地積	199.50m ²			

地番	㊥ 1427-8			
測点名	X座標	Y座標	①:X(n+1)-X(n-1)	① × Y
K5	28455.593	-85686.101	4.545	-389443.329045
K4	28456.125	-85676.915	-4.488	384517.994520
K19	28451.105	-85676.770	-23.493	2012804.357610
KA2	28432.632	-85676.238	-18.999	1627762.845762
KA1	28432.106	-85685.424	18.948	-1623567.413952
1-1101	28451.580	-85685.985	23.487	-2012506.729695
倍面積	432.274800			
面積	216.1374000			
地積	216.13m ²			

地番	㊦ 1427-9			
測点名	X座標	Y座標	①:X(n+1)-X(n-1)	① × Y
K2	28460.041	-85644.211	4.587	-392849.995857
K1	28460.070	-85643.744	-0.748	64061.520512
1-61	28459.293	-85643.689	-4.587	392847.601443
K15	28455.483	-85643.953	0.748	-64061.676844
倍面積	2.550746			
面積	1.2753730			
地積	1.27m ²			

基準点座標一覧表			備考
測点名	X座標	Y座標	
213	28421.253	-85704.103	国土調査基準点（金属鋳）
214	28423.676	-85664.367	国土調査基準点（金属鋳）
TP2	28463.155	-85640.840	新設基準点（金属鋳）

（再測量又はパラメータ変換されていない。）

作成者	前橋市紅雲町一丁目24番16号 土地家屋調査士 清水千恵子 	申請人	株式会社アイビーホーム 代表取締役 齋藤 英樹 (群馬土地家屋調査士会)	縮尺	1/
-----	--------------------------------------	-----	--	----	----